




SCHNITT A - A' M 1: 100

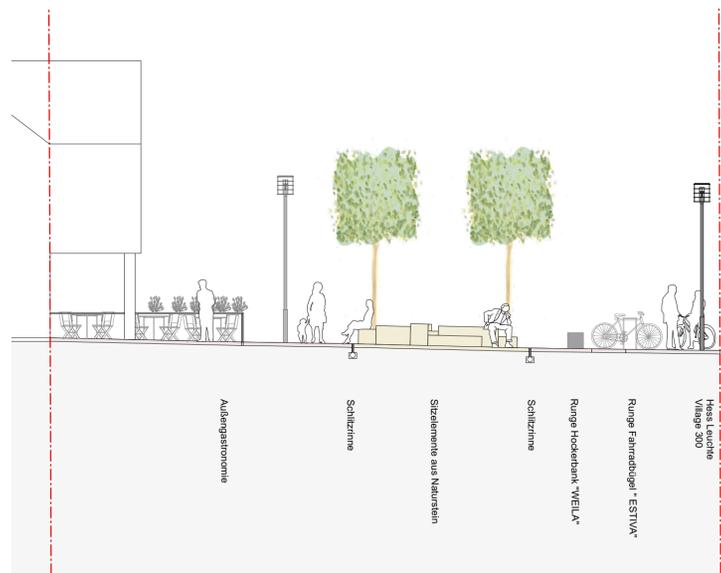

SCHNITT B - B' M 1: 100

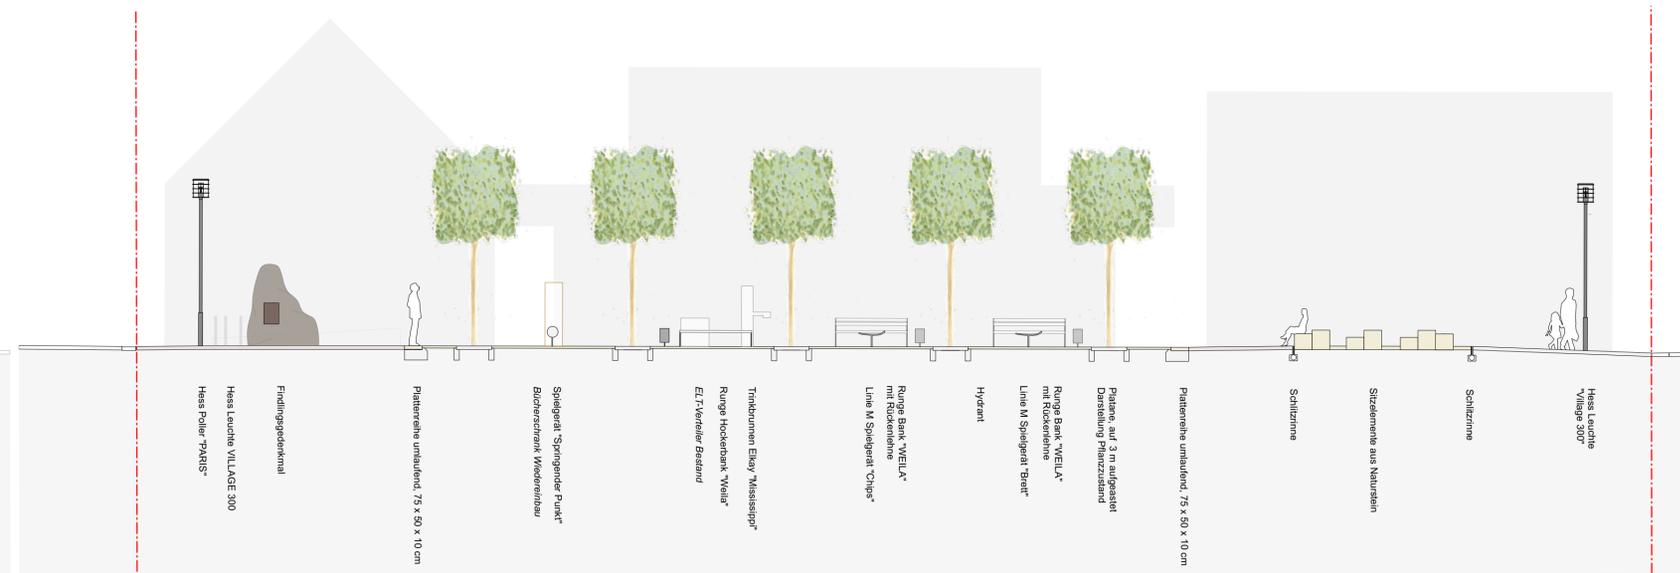

MATERIALSPIEGEL

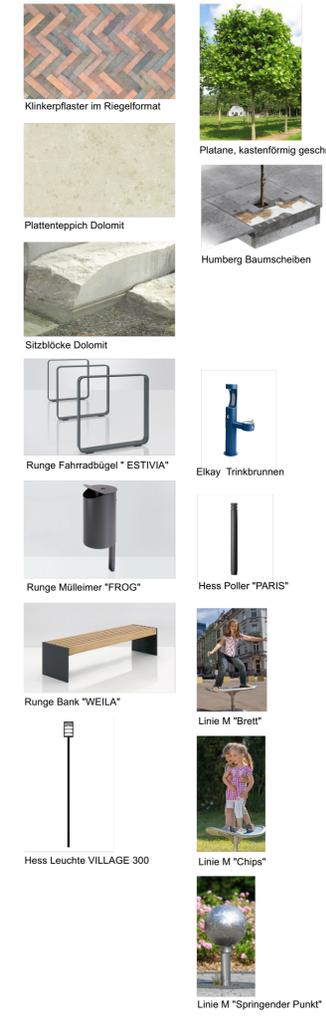

ERLÄUTERUNGSTEXT

Der Entwurf des neuen Thies basiert auf der Grundlage des Handlungs-konzeptes für die Gemeinde Glandorf. Umfangreiche Bürgerbeteiligungen und ein enger Diskurs mit der Politik waren großer Bestandteil des Entwurfsprozesses.

Der Entwurf des Platzes zeigt sich in einem anthrazit-rot-geflamten Klinkerplaster im Fischgrätverband. Durch einen zentral angeordneten „Teppich“ aus großformatigen Dolomitsteinplatten wird der Platz optisch unterteilt und betont eine dominante Mitte. Die auf 3 m aufgeasteten, kastenförmig geschnittenen Platanen, welche wie ein „Baumdach“ über dem Plattenteppich liegen, betonen das neue Zentrum. Der zentrale Bereich bietet ausreichend Sitzmöglichkeiten zum Verweilen und einen angenehmen Schattenplatz an heißen Sommertagen unter den Platanen.

Sitzelemente aus Naturstein


In Verlängerung des Plattenteppichs befindet sich im Osten des Platzes ein freistehendes Sitzelement. Die quadratische Fläche ist ebenfalls aus Dolomitsteinplatten gefertigt. Große Sitzblöcke in der Fläche laden zum Verweilen ein.

Materialien und Ausstattung

Die charaktervollen Materialien und Ausstattungselemente machen den Thie zu einem erlebbaren Freiraum. Ein Trinkbrunnen und verschiedene Spielelemente für Kinder runden den neuen Treffpunkt für jung und alt ab. Die Spielgeräte sind für Fußgängerbereiche geeignet und benötigen keinen zusätzlichen Fallschutz. Weitere, aufeinander abgestimmte Ausstattungselemente wie Mastleuchten, Fahrradbügel, Polier, Sitzbänke und Mülleimer werden in ausreichender Anzahl vorhanden sein. Bereits bestehende Elemente, wie zum Beispiel der Bücherschrank und die Müllbox der Anlieger, bleiben erhalten. Der Gedenkstein ist im Westen des angrenzenden Plattenteppichs wieder zu finden. Die bestehenden Zäune, Pflanztröge und Schirmhüllen der Außengastronomie werden wieder eingebaut.

Um einen attraktiven Aufenthaltsort für die Bewohner Glandorfs sowie Besucher der Stadt und Radwanderer zu schaffen, sind besondere Accessoires eingepplant, wie zum Beispiel der Trinkbrunnen, der die Funktion des Platzes bereichert.

DETAIL SITZELEMENTE

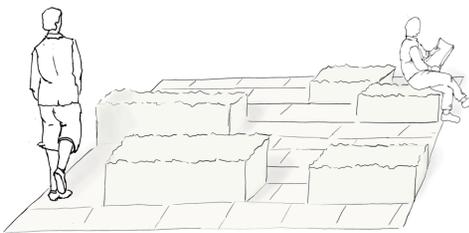

Prinzip Sitzblöcke und Bodenplatten aus Naturstein

-  Natursteinplatten Dolomit 75 x 50 x 6 (10) cm
-  Klinkerplaster 100 mm, rot-anthrazit Fischgrätverband
-  Entwässerungsrinne
-  Schacht/Einbauten Bestand
-  Neupflanzung Dachplatanen kastenförmig geschnitten, aufgeastet auf 3 m Höhe
-  Höhe Bestand
-  Höhe Planung
-  Flurgrenze
-  Planungsgrenze

| | | | |
|-----|----------|---|-----|
| C | 04.06.21 | Findlingsdenkmal eingetriggt und Wasserspiel entfernt | ma |
| B | 01.04.21 | Präzisierung Abbildung Platanen | rk |
| A | 17.03.21 | Darstellung Blüme im Pflanz-Zustand, Anpassung Texte | bs |
| NR. | DATUM | ART DER ÄNDERUNG | VON |

NOTIZEN
 Alle Maße und Höhen sind vom Auftragnehmer auf der Baustelle zu prüfen. Maßunstimmigkeiten sind unverzüglich der Bauleitung zu melden. Kopieren, Veröffentlichungen oder Weitergabe an Dritte nur mit Abstimung des Landschaftsarchitekten.

BALUVORHABEN

Glandorf | Neuordnung Thieplatz

ADRESSE
 Am Thie, 49219 Glandorf

BAUHERRIN
 Gemeinde Glandorf
 Münsterstr. 11, 49219 Glandorf

PLANINHALT
 Lageplan + Schnitte Entwurfsplanung

JKL - Junker + Kollegen
 Landschaftsarchitektur | Stadtplanung

Prof. Dirk Junker BDLA
 Heinrichstr. 27a, 49080 Osnabrück
 Tel: 0541 - 760 288 20
 Mail: info@jkl-architektur.de

PROJEKTNUMMER 1619 INDEX A | 17.03.2021

PLANGRÖSSE ISO A1

MASSSTAB 1:100/DIN A1 PLAN

DATUM DRUCK

DATUM GEZ 02.02.2021 DATUM GEPR

GEZEICHNET HS/bs GEPRÜFT

01_LP_EP