


Nur für den inneren Dienstgebrauch

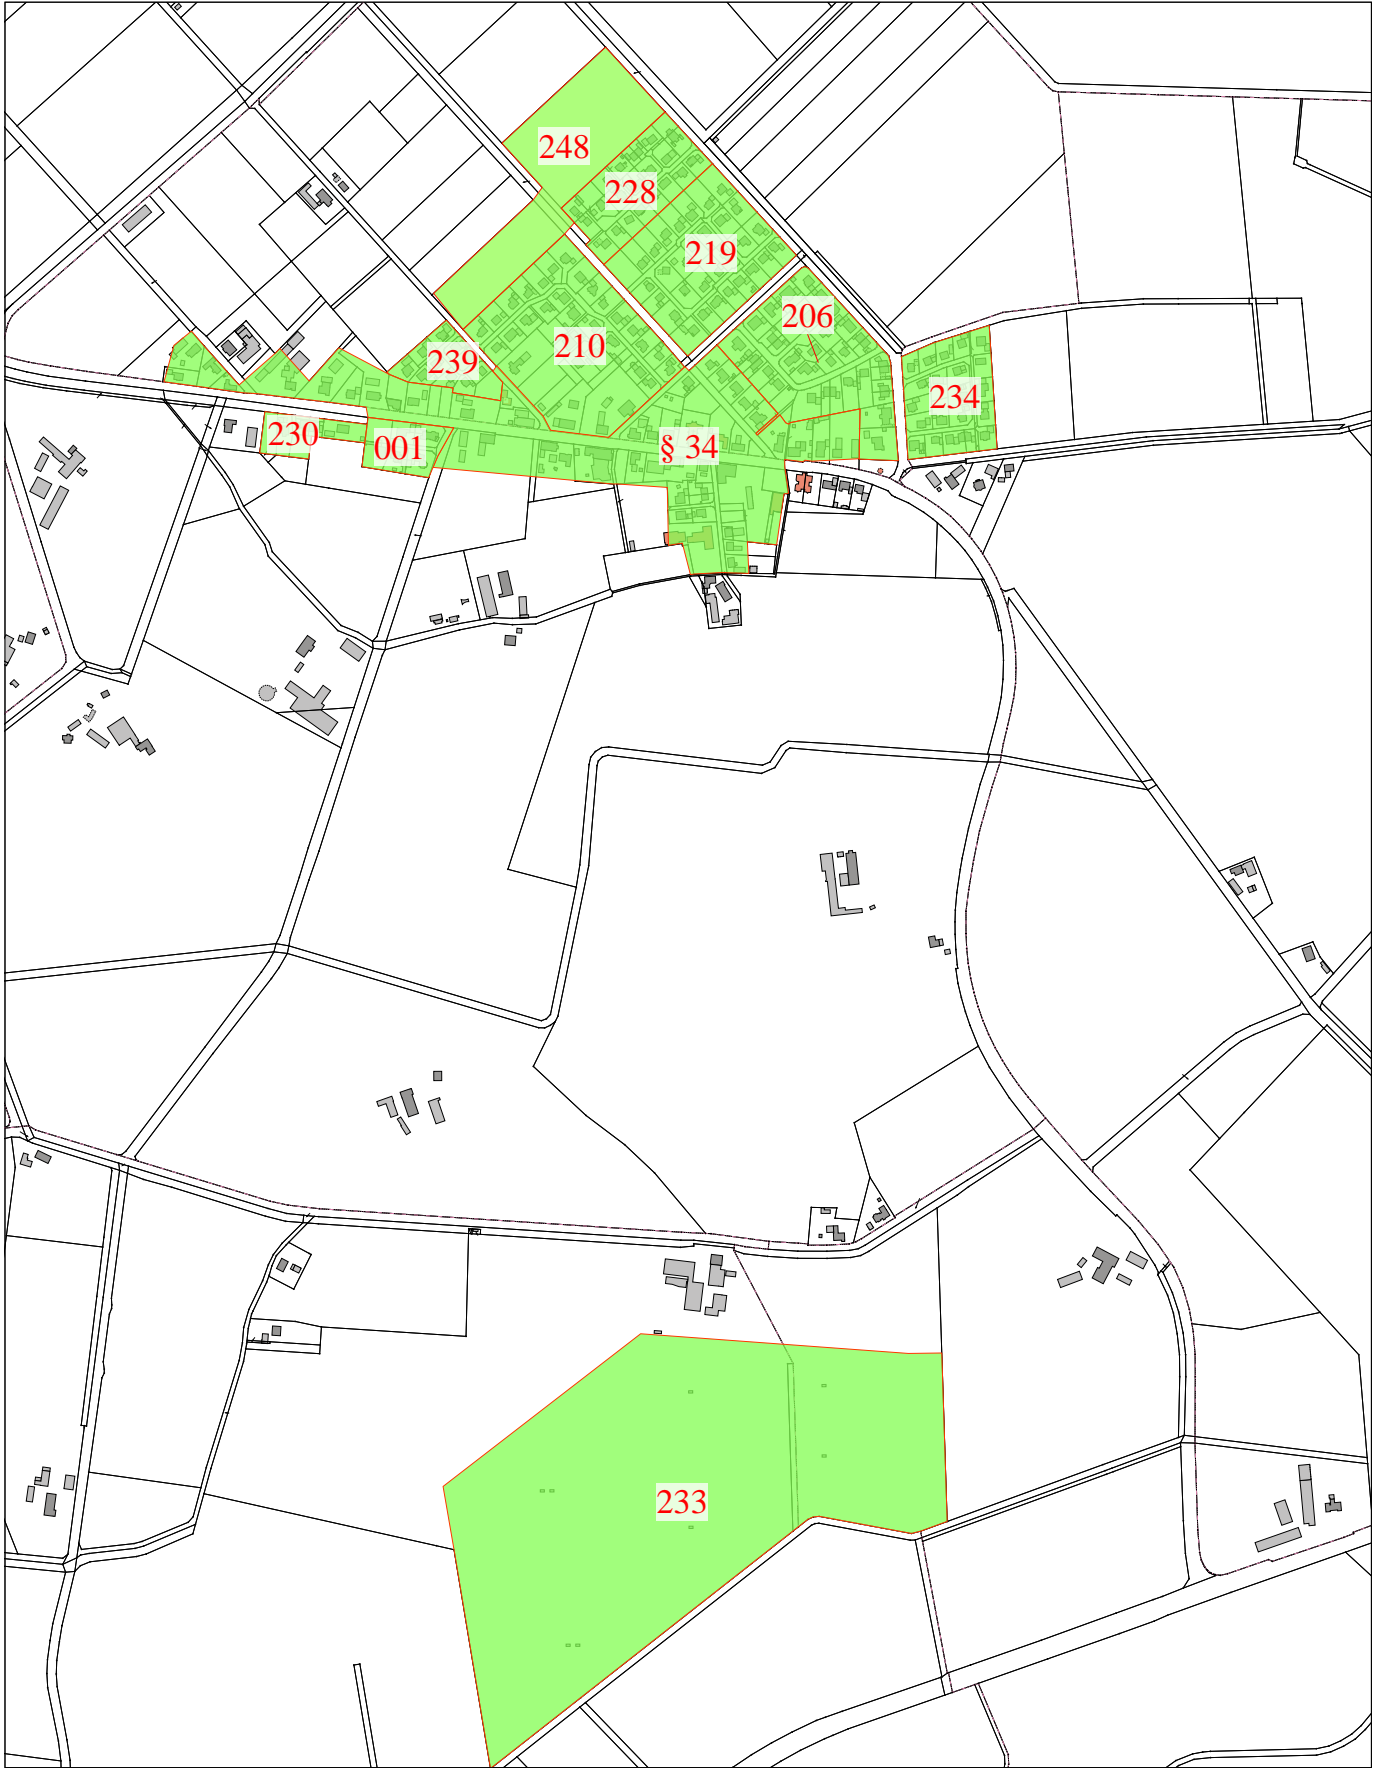

Gemeinde Glandorf  
Die Bürgermeisterin  
Münsterstr. 11  
49219 Glandorf



Sachbearbeiter:	
Unterschrift:	
Zeichnung Nr.:	
Datum: 23.11.21	Maßstab: 1:10000